










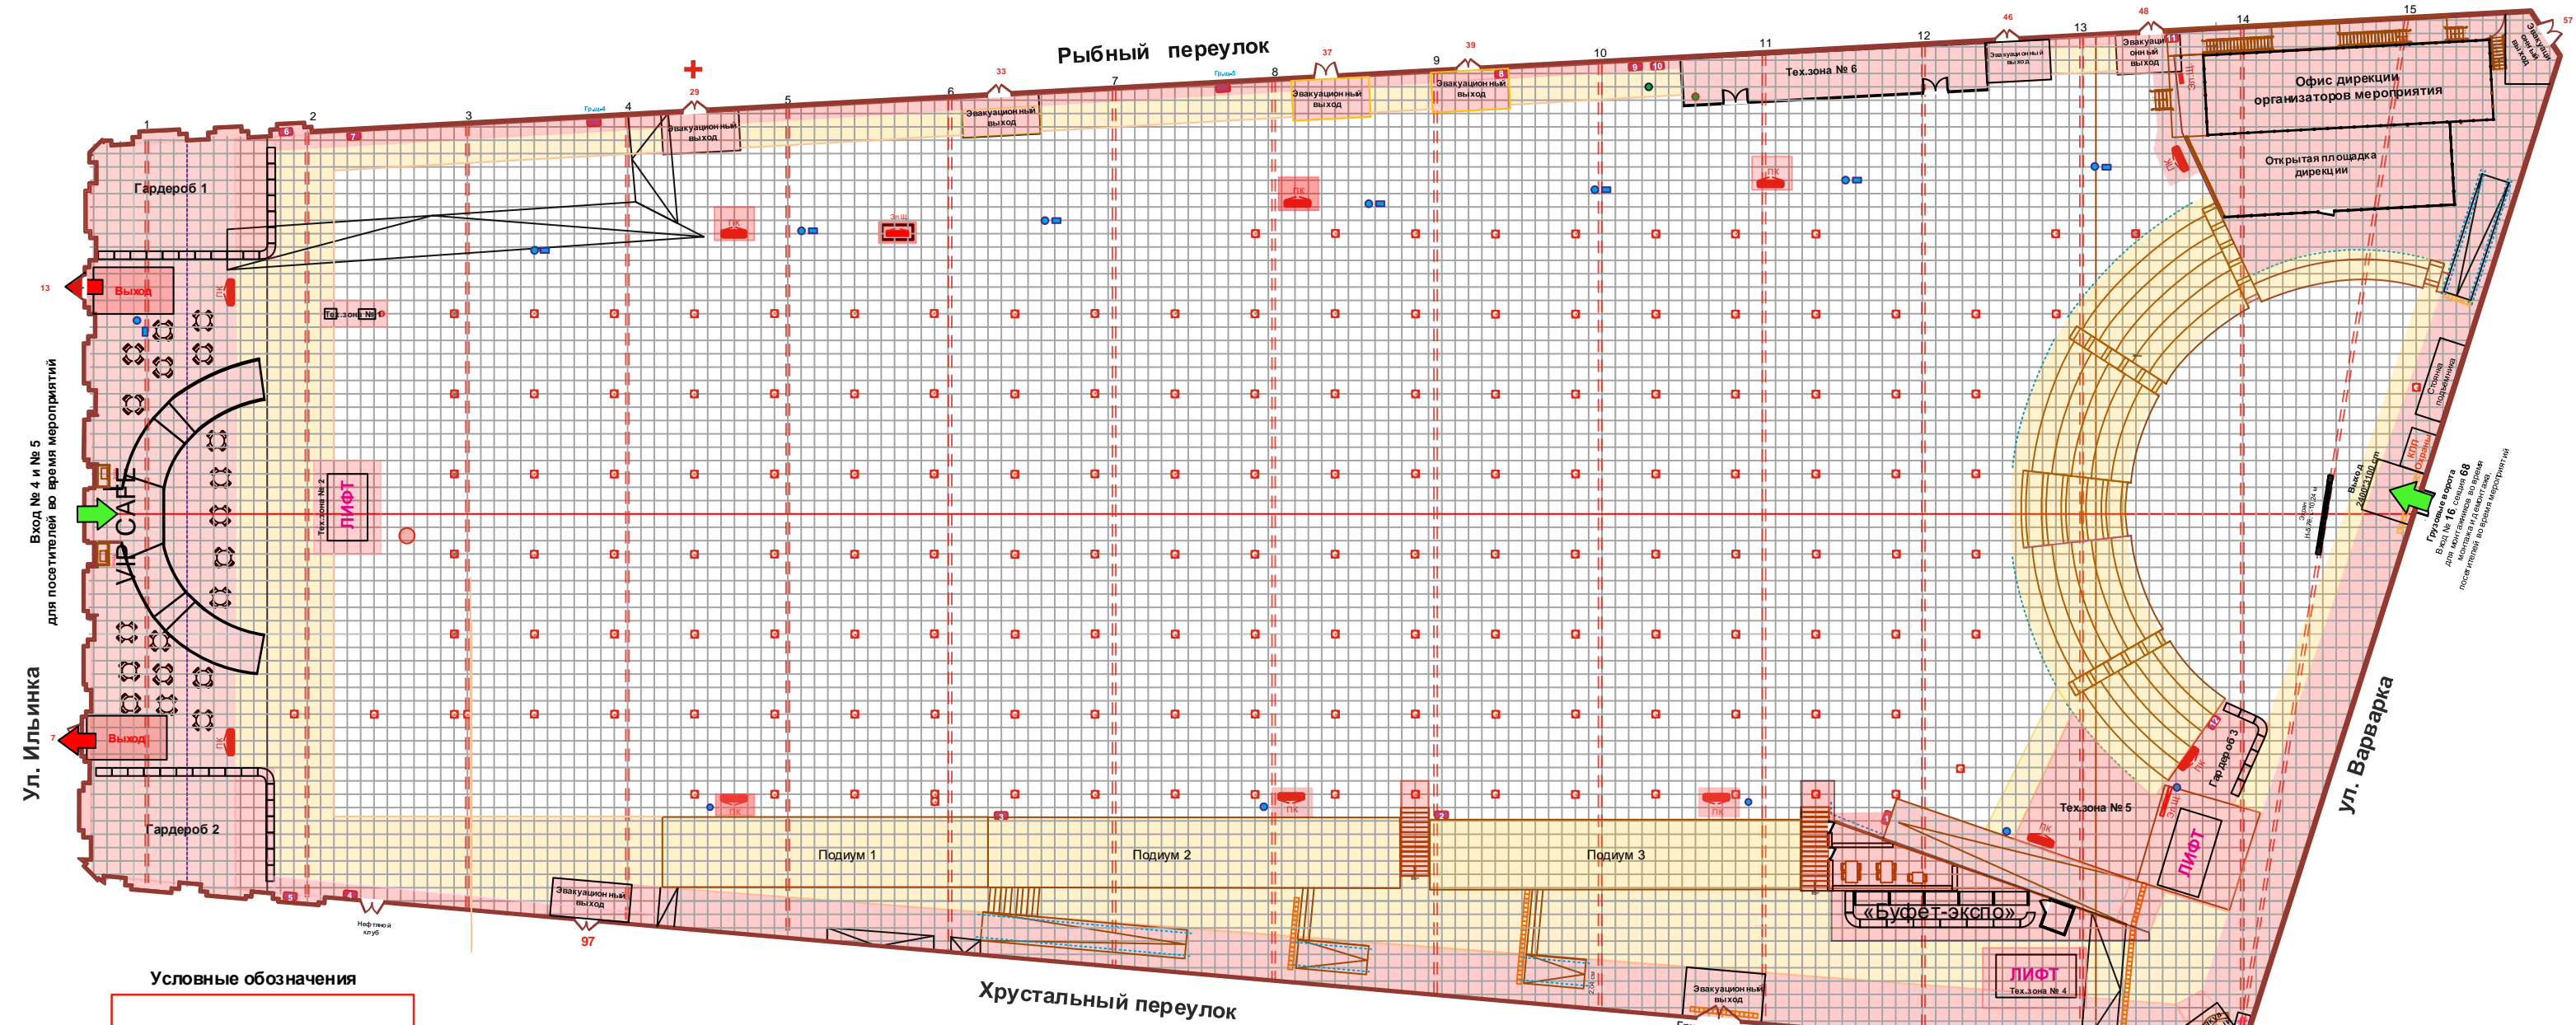


Москва, Гостиный Двор План Атриума



Условные обозначения

-  Вход №4 и №5 со стороны ул. Ильинка для посетителей во время мероприятий
-  Эвакуационный выход
-  Грузовые ворота для заезда застройщиков и экспонентов в период монтажных работ и демонтажа
-  ПК Пожарный кран
-  Точка подключения воды
-  Точка слива воды
-  Водосточные лотки
-  ЛИФТ Лифт
- Медицинский пункт

-  Зона свободной застройки
-  Зона ограниченной застройки
-  Зона застройка запрещена

Грузовые ворота
 3200 * 3000 см
 Вход №18
 Секция 87

Вход №17
 для посетителей с ул. Варварка
 во время проведения мероприятий

Грузовые ворота
 для заезда застройщиков
 экспонентов в период
 монтажных работ и
 демонтажа во время мероприятий